


Verschaltungsplan E5CN / LSTW / Kühlaggregat od. Peltierelement (24VDC)

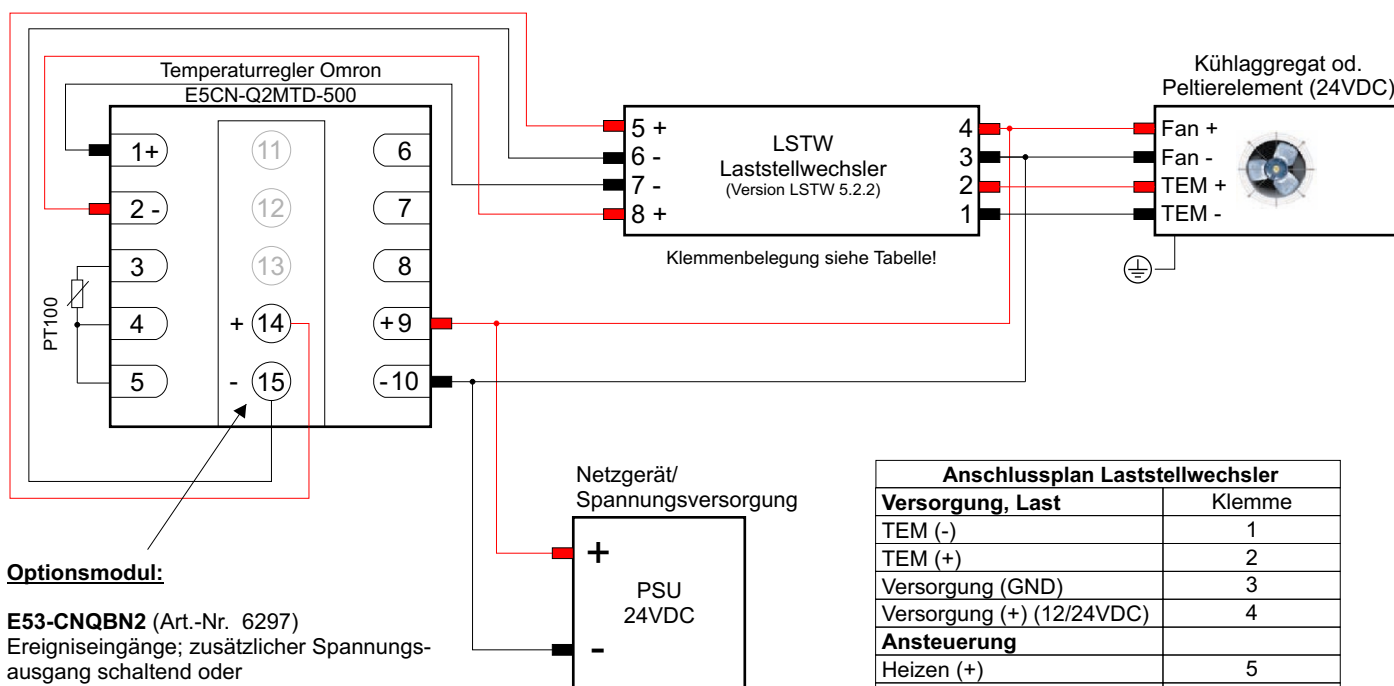


Optionsmodul:

E53-CNQB2 (Art.-Nr. 6297)
Ereigniseingänge; zusätzlicher Spannungsausgang schaltend oder

E53-CNQ03N2 (Art.-Nr. 6295)
Ereigniseingänge; zusätzlicher Spannungsausgang schaltend, RS485-Schnittstelle

Anschlussplan Laststellwechsler	
Versorgung, Last	Klemme
TEM (-)	1
TEM (+)	2
Versorgung (GND)	3
Versorgung (+) (12/24VDC)	4
Ansteuerung	
Heizen (+)	5
Heizen (-)	6
Kühlen (-)	7
Kühlen (+)	8

Verschaltungsplan E5CN / LSTW / Kühlaggregat od. Peltierelement (12VDC)

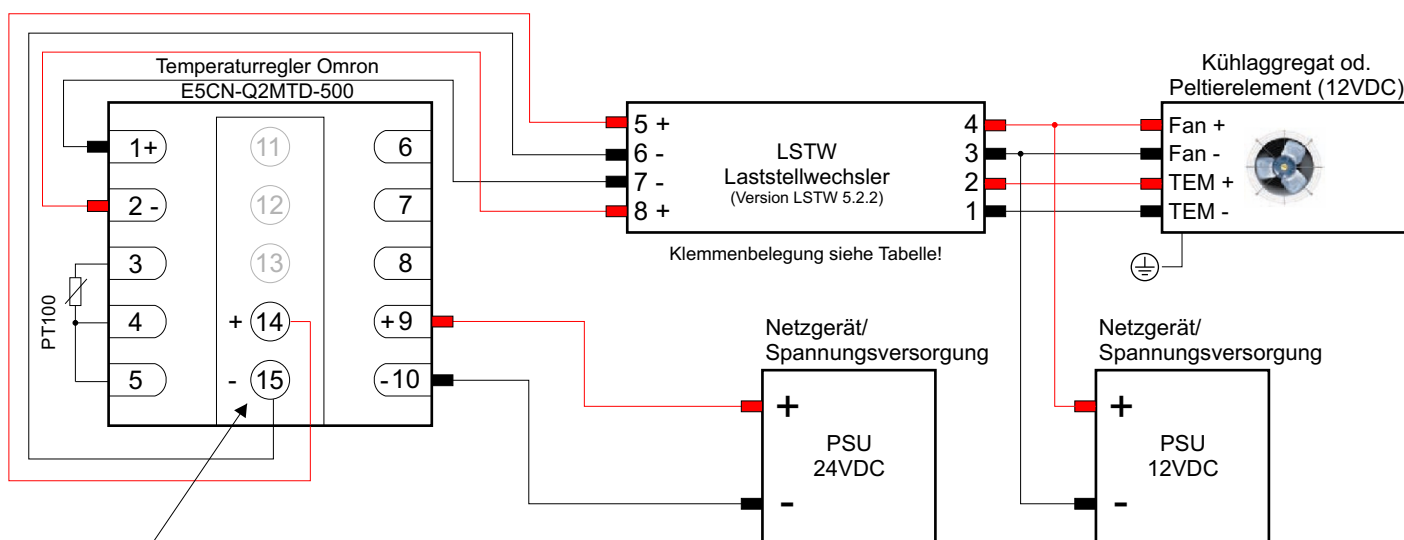

Optionsmodul:

E53-CNQB2 (Art.-Nr. 6297)
Ereigniseingänge; zusätzlicher Spannungsausgang schaltend oder

E53-CNQ03N2 (Art.-Nr. 6295)
Ereigniseingänge; zusätzlicher Spannungsausgang schaltend, RS485-Schnittstelle

Anschlussplan Laststellwechsler	
Versorgung, Last	Klemme
TEM (-)	1
TEM (+)	2
Versorgung (GND)	3
Versorgung (+) (12/24VDC)	4
Ansteuerung	
Heizen (+)	5
Heizen (-)	6
Kühlen (-)	7
Kühlen (+)	8